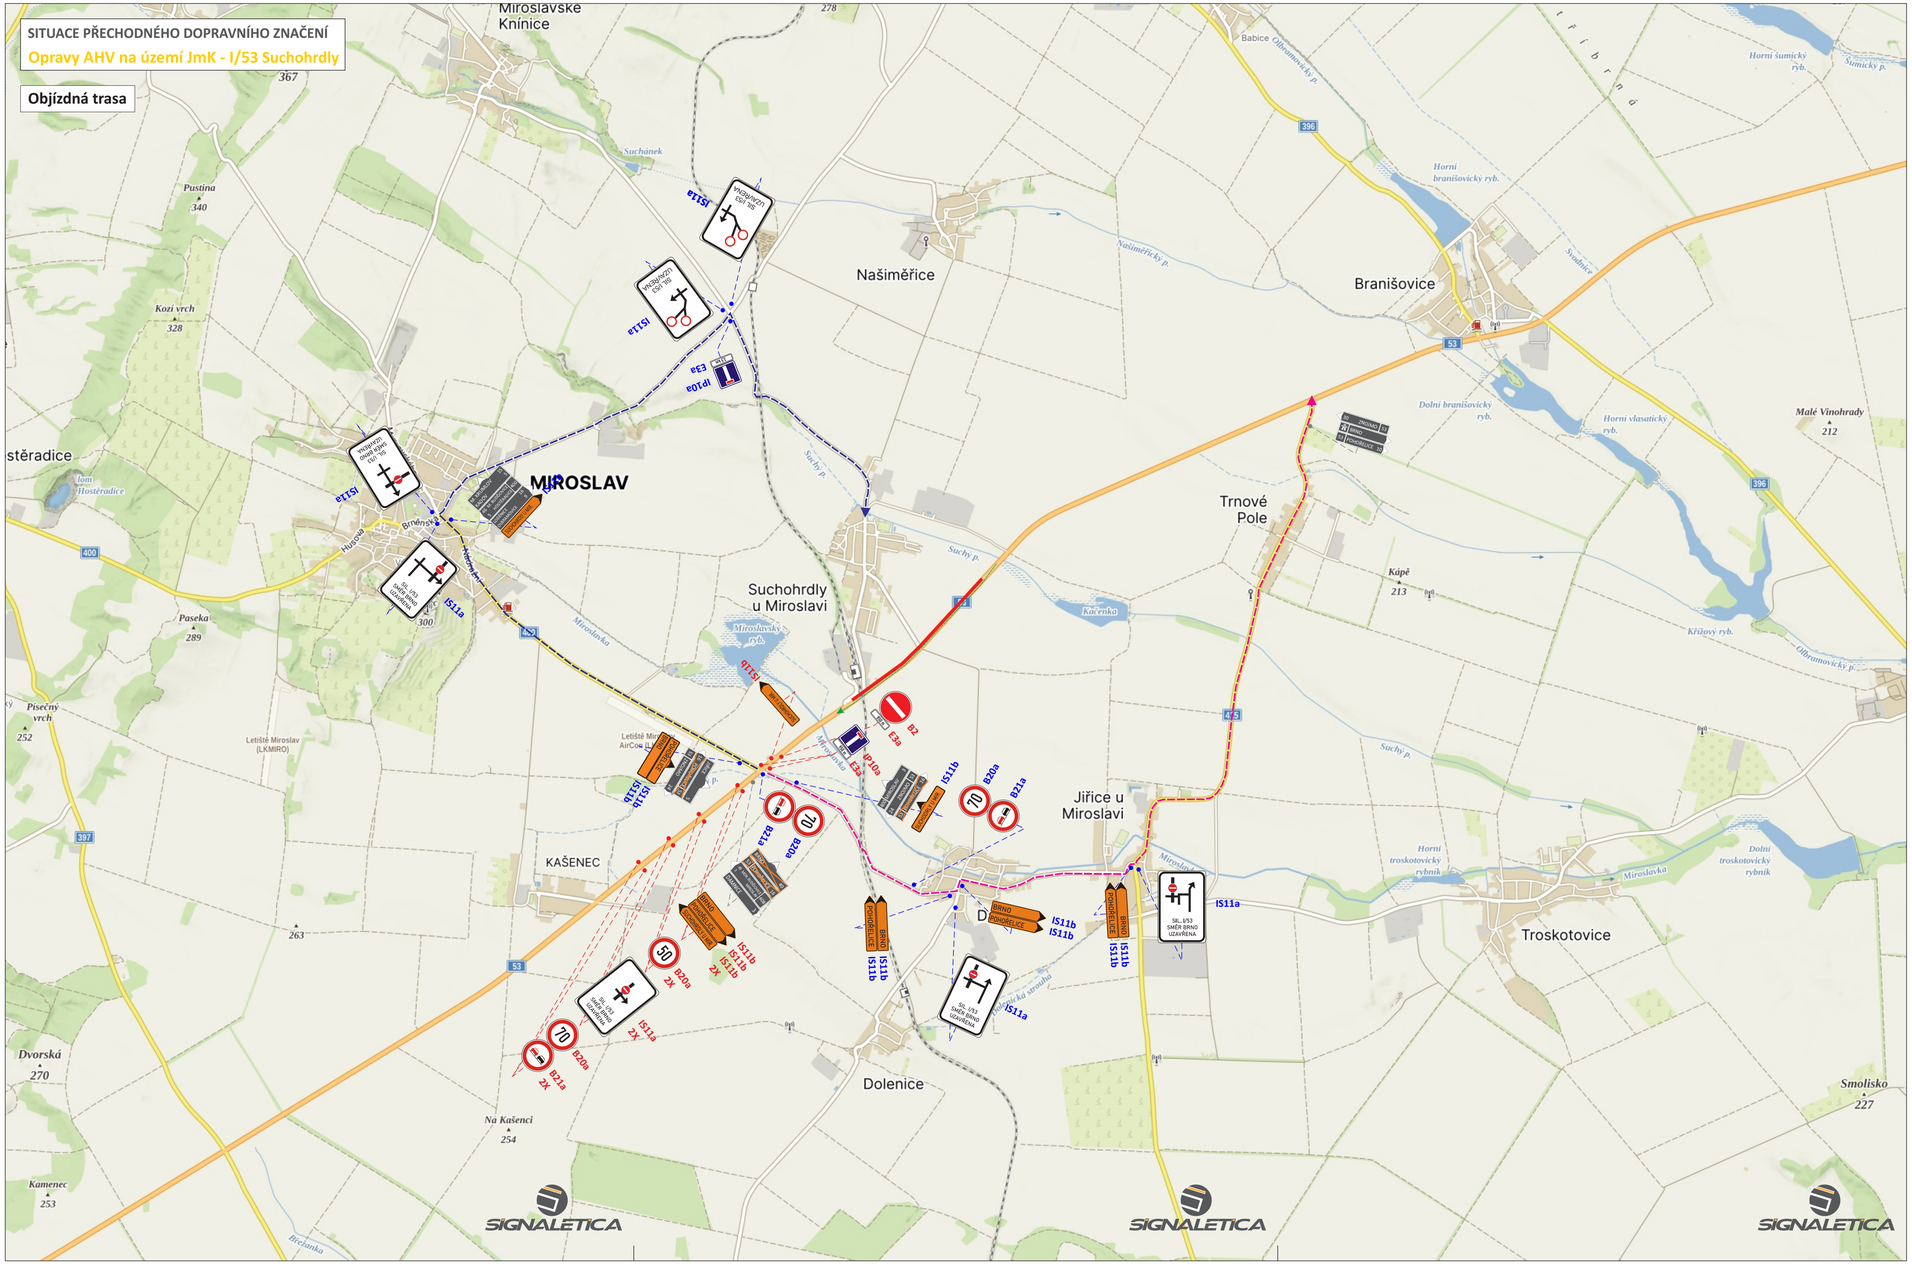

LEGENDA

- TRVALÉ SVISLÉ DOPRAVNÍ ZNAČENÍ
- B20a – PŘECHODNÉ SVISLÉ DOPRAVNÍ ZNAČENÍ - OSAZENO DLE TP 65 A 66
  STANOVÍ KÚ JMK OD
- B28 – PŘECHODNÉ SVISLÉ DOPRAVNÍ ZNAČENÍ
  STANOVÍ PŘÍSLUŠNÝ SILNIČNÍ SPRÁVNÍ ÚŘAD

POZNÁMKA:
PŘECHODNÉ DOPRAVNÍ ZNAČENÍ BUDE OSAZENO DLE TP 65, 66 A 133.

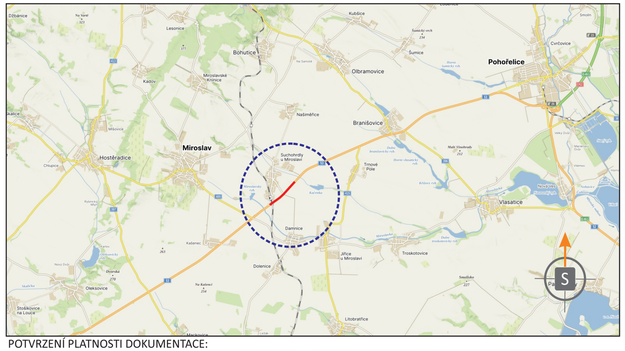

POTVRZENÍ PLATNOSTI DOKUMENTACE:

POLICIE ČESKÉ REPUBLIKY - DOPRAVNÍ INSPEKTORÁT ZNOJMO:
SOUHLASÍME s přechodnou úpravou silničního provozu
dle ustanovení § 77 odst. 2 písm. b) zákona č. 361/2000 Sb.,
o provozu na pozemních komunikacích, ve znění pozdějších předpisů
č.j.: KRPB-220540/ČJ-2024-061306

Vydání rozhodnutí je ze strany Policie České republiky podmiňováno tím,
že dopravní značení osadí odborná firma dle přiložené dokumentace při
dodržení podmínek dopravního značení v souladu se zákonem č. 361/2000 Sb.
vyhláškou č. 294/2015 Sb., technickými podmínkami TP65 / TP66 a nařízením
Ministerstva dopravy ČR o užití certifikovaných výrobků.

Znojmo dne 30. října 2024
za DI ZN por. Mgr. Ladislav Loun

Mgr. Ladislav Loun
Digitálně podepsal Mgr. Ladislav Loun
Datum: 2024.10.30 11:17:58 +01'00'

ŘSD ČR, závod Brno:

SIGNALETICA

- Vodorovné dopravní značení
- Svislé dopravní značení
- Provizorní dopravní značení
- Projektování dopravního značení

www.signaletica.cz mob.: 606 677 936

ZODPOVĚDNÝ PROJEKTANT	Bc. Jakub LACH		SIGNALETICA, s.r.o. Na návsi 11/5, Holásky, 620 00 Brno IČ: 03729800, DIČ: CZ03729800 e-mail: info@signaletica.cz	
KRESLIL	Ondřej FOJTŮ DiS.			
KONTROLOVAL	Bc. Matěj ČERVEŇÁK			
KRAJ: JIHOMORAVSKÝ	OKRES: ZNOJMO	KÚ: SUCHOHRDLY U MIROSLAVI	DATUM	10/2024
STAVBA: Opravy AHV na území JmK - I/53 Suchohrdly			FORMÁT	3x A4
			MĚŘÍTKO	----------
			ÚČEL	RDS
			ČÍS. ZAKÁZKY	
			ARCHIVNÍ ČÍS.	2024264
NÁZEV VÝKRESU: SITUACE PŘECHODNÉHO DOPRAVNÍHO ZNAČENÍ			ČÍS. SOUPRAVY	ČÍS. PŘÍLOHY 03