


ÚZEMNÍ PLÁN DAMNICE

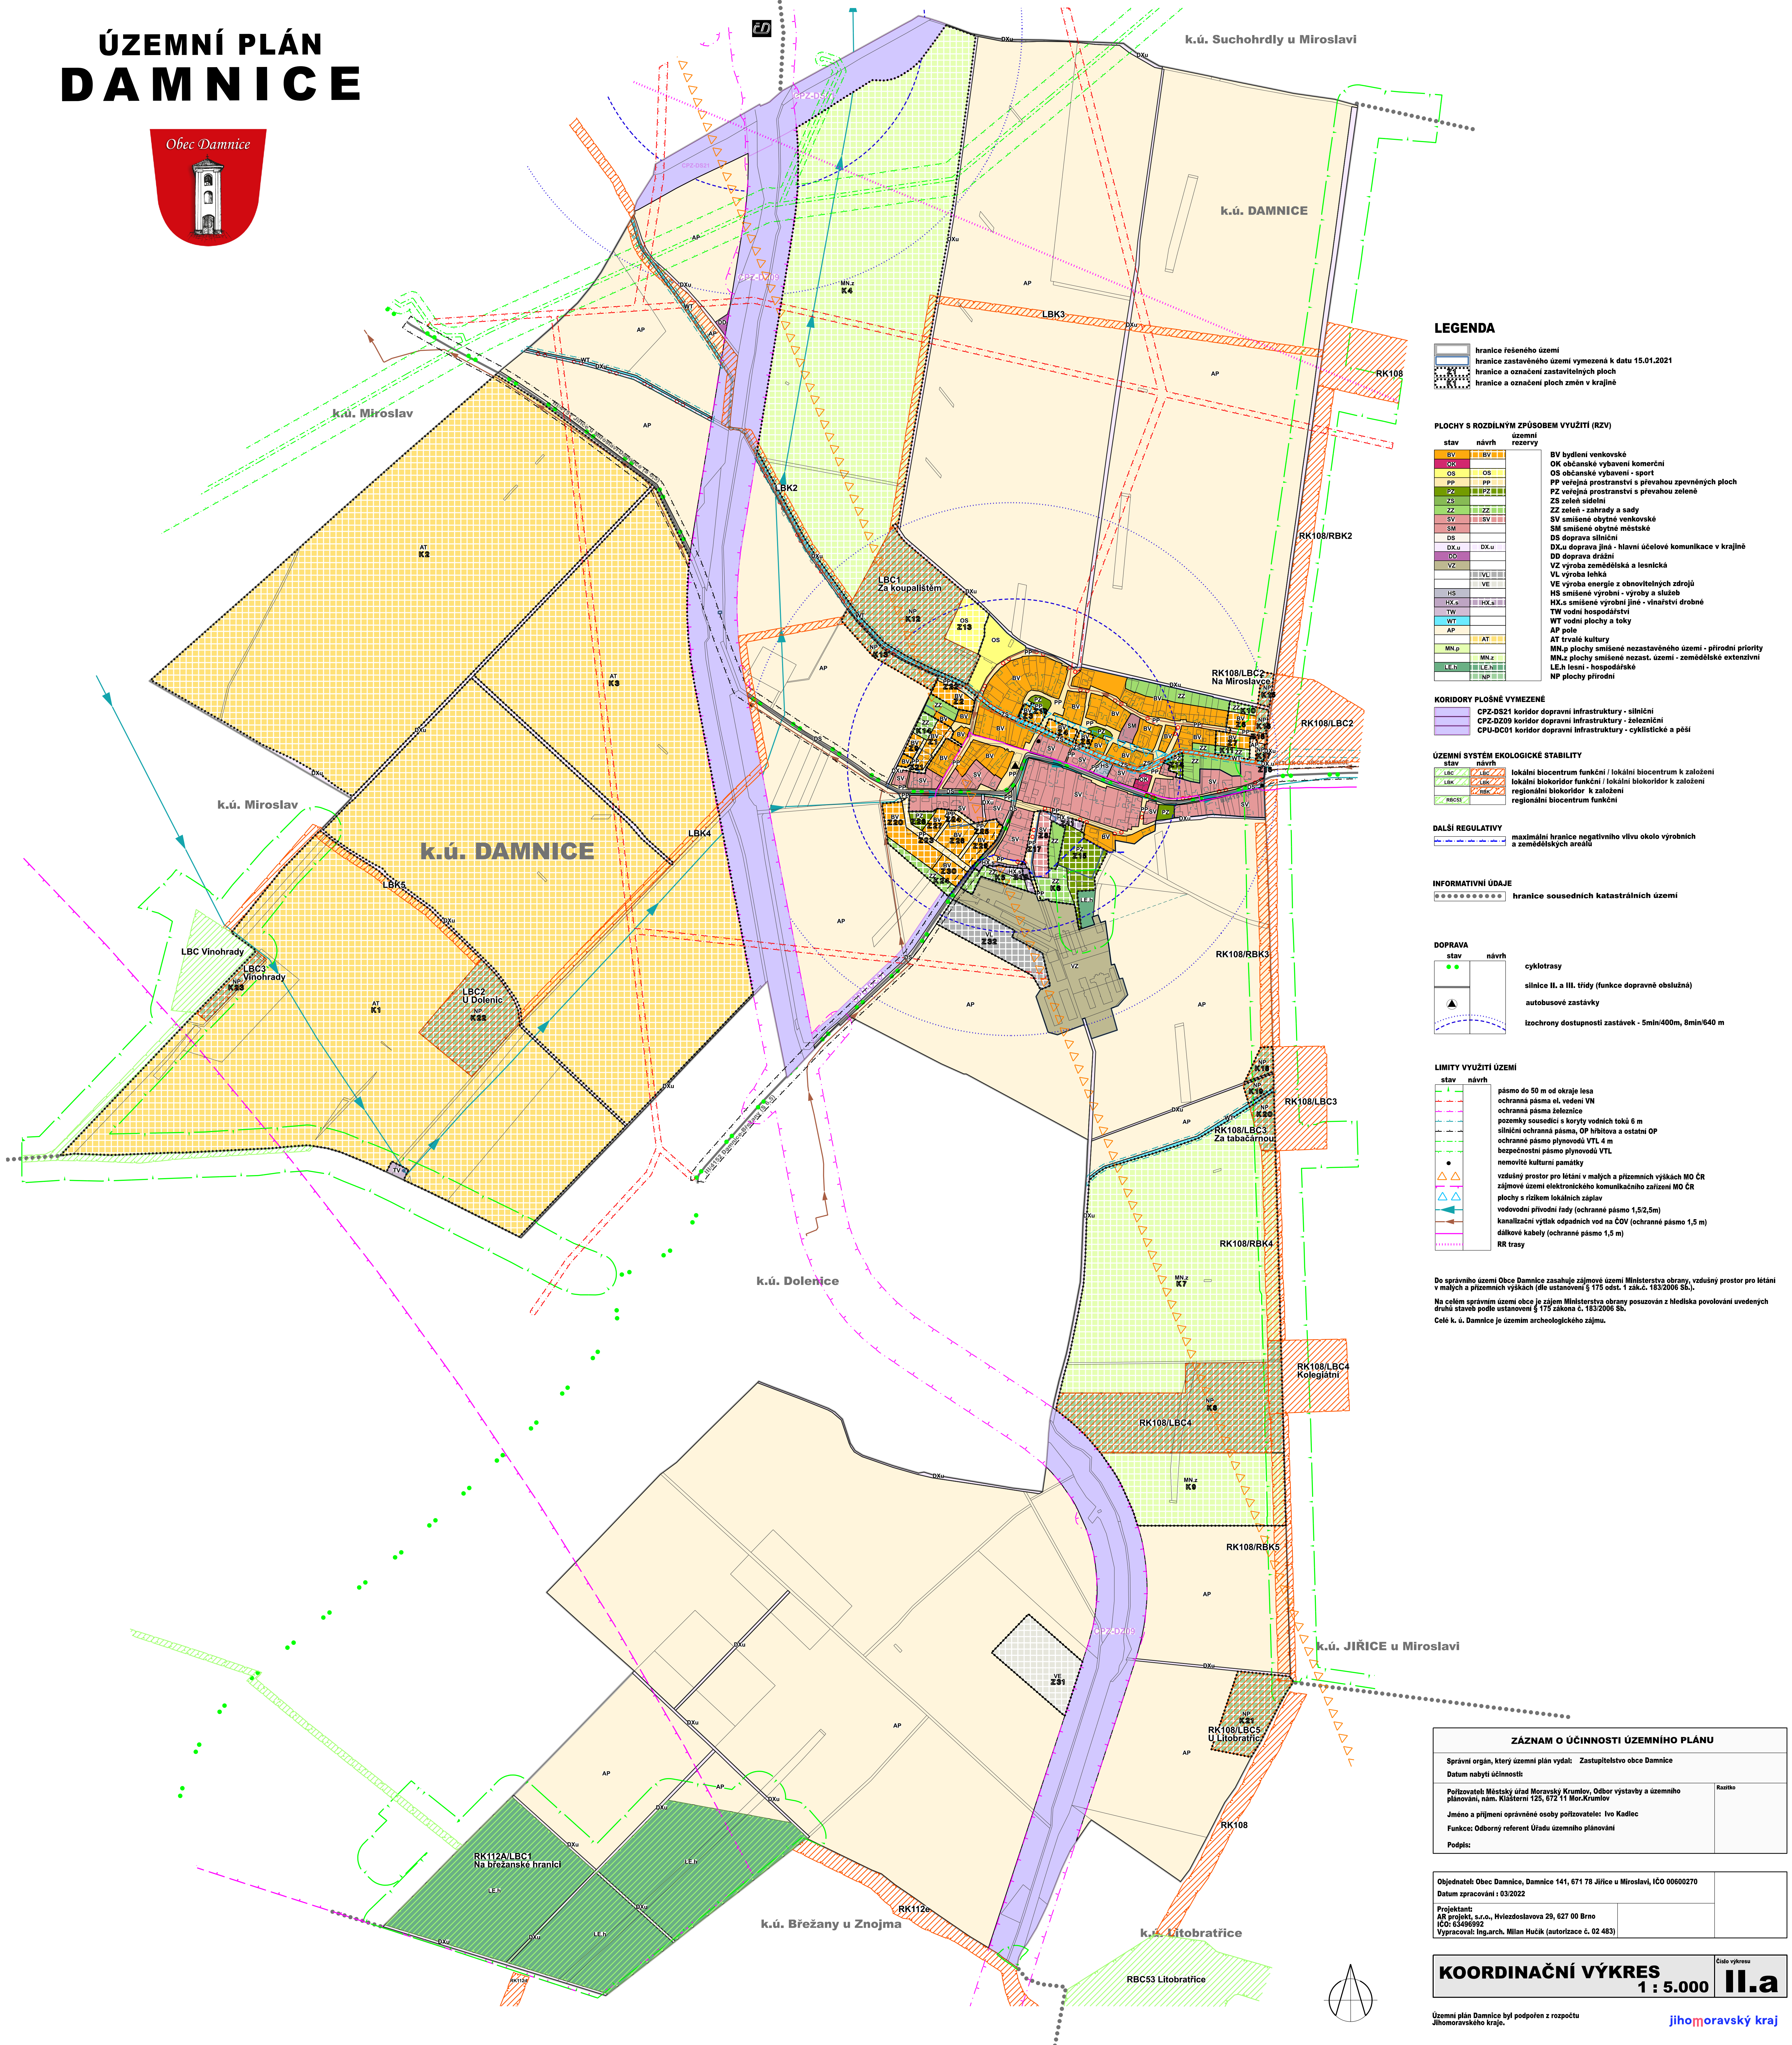

LEGENDA

- hranice řešeného území
- hranice zastavěného území vymezená k datu 15.01.2021
- hranice a označení zastavěných ploch
- hranice a označení ploch změn v krajině

PLOCHY S ROZDILNÝM ZPŮSOBEM VYUŽITÍ (RZV)

stav	návrh	územní rezervy
BV	BV	BV bydlení venkovské
OK	OK	OK občanské vybavení komerční
OS	OS	OS občanské vybavení - sport
PP	PP	PP veřejná prostranství s převahou zpevněných ploch
ZZ	ZZ	PZ veřejná prostranství s převahou zeleně
ZS	ZS	ZS zelení sídelní
ZZ	ZZ	ZZ zeleně - zahrady a sady
SV	SV	SV smíšené obytné venkovské
SM	SM	SM smíšené obytné městské
DS	DS	DS doprava silniční
DX _u	DX _u	DX _u doprava jiná - hlavní účelové komunikace v krajině
DD	DD	DD doprava drážní
VZ	VZ	VZ výroba zemědělská a lesnická
VL	VL	VL výroba lehká
VE	VE	VE výroba energie z obnovitelných zdrojů
HS	HS	HS smíšené výrobní - výroby a služeb
HX _a	HX _a	HX _a smíšené výrobní jiné - vinařství drobné
TW	TW	TW vodní hospodářství
WT	WT	WT vodní plochy a toky
AP	AP	AP pole
AT	AT	AT trvalé kultury
MN _p	MN _p	MN _p plochy smíšené neozastavěného území - přírodní priority
MN _e	MN _e	MN _e plochy smíšené neozast. území - zemědělské extenzivní
LE _n	LE _n	LE _n lesní - hospodářské
NP	NP	NP plochy přírodní

KORIDORY PLOŠNĚ VYMEZENÉ

- CPZ-DS21 koridor dopravní infrastruktury - silniční
- CPZ-D209 koridor dopravní infrastruktury - železniční
- CPZ-DC01 koridor dopravní infrastruktury - cyklistické a pěší

ÚZEMNÍ SYSTÉM EKOLOGICKÉ STABILITY

- LBC lokální blokování funkční / lokální blokování k založení
- LBC_o lokální blokování funkční / lokální blokování k založení
- RBC_o regionální blokování funkční
- RBC_o regionální blokování funkční

DALŠÍ REGULATIVY

- maximální hranice negativního vlivu okolo výrobních a zemědělských areálů

INFORMATIVNÍ ÚDAJE

- hranice sousedních katastrálních území

DOPRAVA

- cyklotrasy
- silnice II. a III. třídy (funkce dopravně obsluhována)
- autobusové zastávky
- izochrony dostupnosti zastávek - 5min/400m, 8min/640 m

LIMITY VYUŽITÍ ÚZEMÍ

- pásmo do 50 m od okraje lesa
- ochranné pásmo el. vedení VN
- ochranné pásmo železnice
- pozemky sousedící s koryty vodních toků 6 m
- silniční ochranné pásmo, OP hřbitova a ostatní OP
- ochranné pásmo plynovodu VTL 4 m
- bezpečnostní pásmo plynovodu VTL
- nemovitě kulturní památky
- vzdušný prostor pro létání v málých a přizemních výškách MO ČR
- zájmové území elektronického komunikačního zařízení MO ČR
- plochy s rizikem lokálních záplav
- vodovodní přírodní řady (ochranné pásmo 1,5/2,5m)
- kanalizační výtlak odpadních vod na ČOV (ochranné pásmo 1,5 m)
- dálkové kabely (ochranné pásmo 1,5 m)
- RR trasy

Do správního území Obce Damnice zasahují územní rezervy Ministerstva obrany, vzdušný prostor pro létání v málých a přizemních výškách (dle ustanovení § 175 odst. 1 zák.č. 183/2006 Sb.).
Na celém správním území obce je zájem Ministerstva obrany posuzovaný z hlediska povolení uvedených druhů staveb podle ustanovení § 175 zákona č. 183/2006 Sb.
Celé k. ú. Damnice je územím archeologického zájmu.

ZÁZNAM O ÚČINNOSTI ÚZEMNÍHO PLÁNU	
Správní orgán, který územní plán vydal:	Zastupitelstvo obce Damnice
Datum nabytí účinnosti:	
Pořizovatel: Městský úřad Moravský Krumlov, odbor výstavby a územního plánování, nám. Klášterní 125, 672 11 Mor.Krumlov	Řešitel:
Jméno a příjmení oprávněné osoby pořizovatele: Ivo Kadlec	
Funkce: Odborný referent Úřadu územního plánování	
Podpis:	

Objednatel: Obec Damnice, Damnice 141, 671 78 Jiřice u Miroslavi, IČO 00600270	
Datum zpracování: 03/2022	
Projektant: AR projekt, s.r.o., Hvězdoslavova 29, 627 00 Brno IČO: 63486902	
Vypracoval: Ing.arch. Milan Hučík (autORIZACE č. 02 483)	

KOORDINAČNÍ VÝKRES
1 : 5.000 **II.a**