


CELKOVÁ SITUACE

MU Moravský Krumlov, odbor dopravy
1:5.000

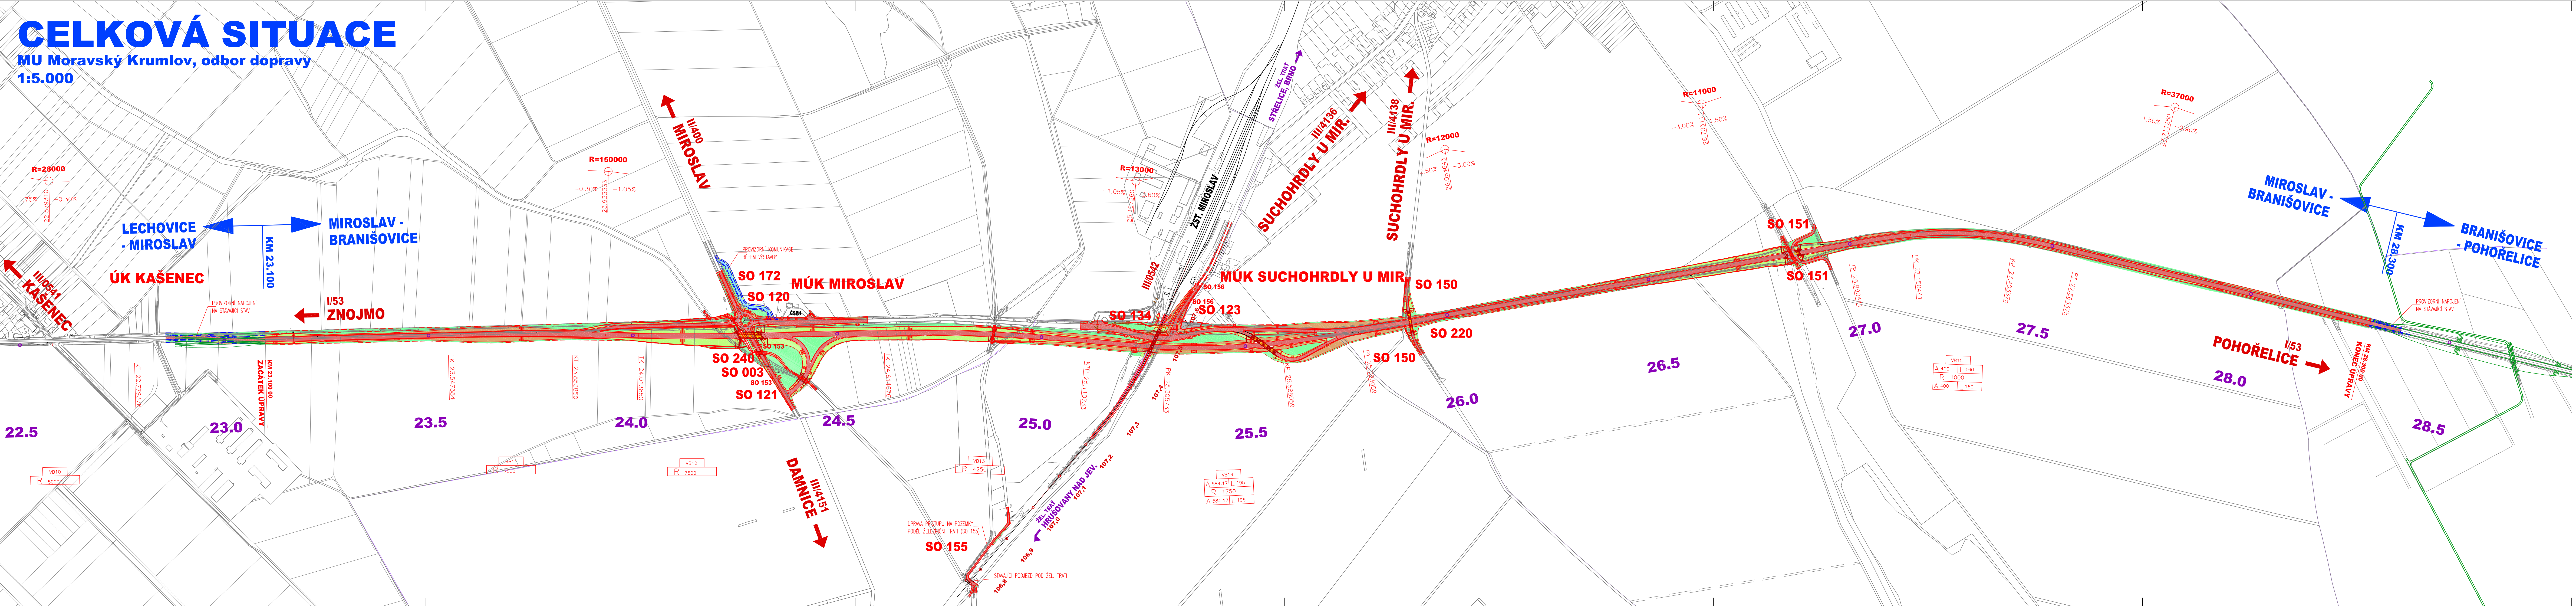

- LEGENDA:**
- SILNICE I. TŘÍDY
 - SILNICE II. A III. TŘÍDY
 - ÚČELOVÉ KOMUNIKACE A SLEZDY
 - PROJEKČNÍ KOMUNIKACE (SILNICE I. TŘÍDY, KOMUNIKACE BĚHEM VÝSTAVBY)
 - CHODNÍKY
 - OSTATNÍ ZPEVNĚNÉ PLOCHY
 - MOSTY
 - NÁSPY
 - ZÁŘEZY
 - TERÉNNÍ ÚPRAVY, REKULTIVACE
 - SOUŠEJÍCÍ STAVBY

B1

SOUŘADNICOVÝ SYSTÉM S-JTSK; VÝŠKOVÝ SYSTÉM BPV

INVESTOR
ŘEDITELSTVÍ SILNIC A DÁLNIC ČR
ZÁVOD BRNO

ZHOTVITEL PD
I/53 - MORAVA
Vedoucí společnosti: PK OSSENDORF s.r.o.
ČÍSLO SMLOUVY OBJEDNATELE: 03PT-002517
ČÍSLO SMLOUVY ZHOTVITELI: 2016 185

PK OSSENDORF s.r.o. Tomášova 1, 602 00 BRNO		
HLAVNÍ INŽENÝR PROJEKTU	ING. NOVÁK	ČÍSLO ZÁKAZY: 2016 185 ODPOVĚDNÁ SKUPINA: ATELIER 2
HLAVNÍ KOORDINÁTOR PROJEKTU	ING. TACHOVSKÝ	
VEDOUČÍ PROJEKTU	ING. STYKORA	

ZODPOVĚDNÝ PROJEKTANT	ING. NOVÁK	DATUM: 05/2018 FORMÁT: 7:41 STUPEŇ PD: DDP ČÍSLO ZÁKAZY: 2016 185 MĚŘÍTKO: 1:5.000 ČÍSLO PARÉ:
VYPRACOVAL	ING. STYKORA	
KONTROLOVAL	ING. TACHOVSKÝ	
KŘÍŽELNÍKOVSKÝ	KÁT. ÚZ.: MIROSLAV, DAMNICE, SUCHOHRDLY U MIR., TRKOVÉ POLE	SILNICE I/53, MIROSLAV - BRANIŠOVICE B - SOUHRNNÉ ŘEŠENÍ STAVBY CELKOVÁ SITUACE STAVBY

