



CELKOVÁ SITUACE

MU Moravský Krumlov, odbor dopravy
1:5.000

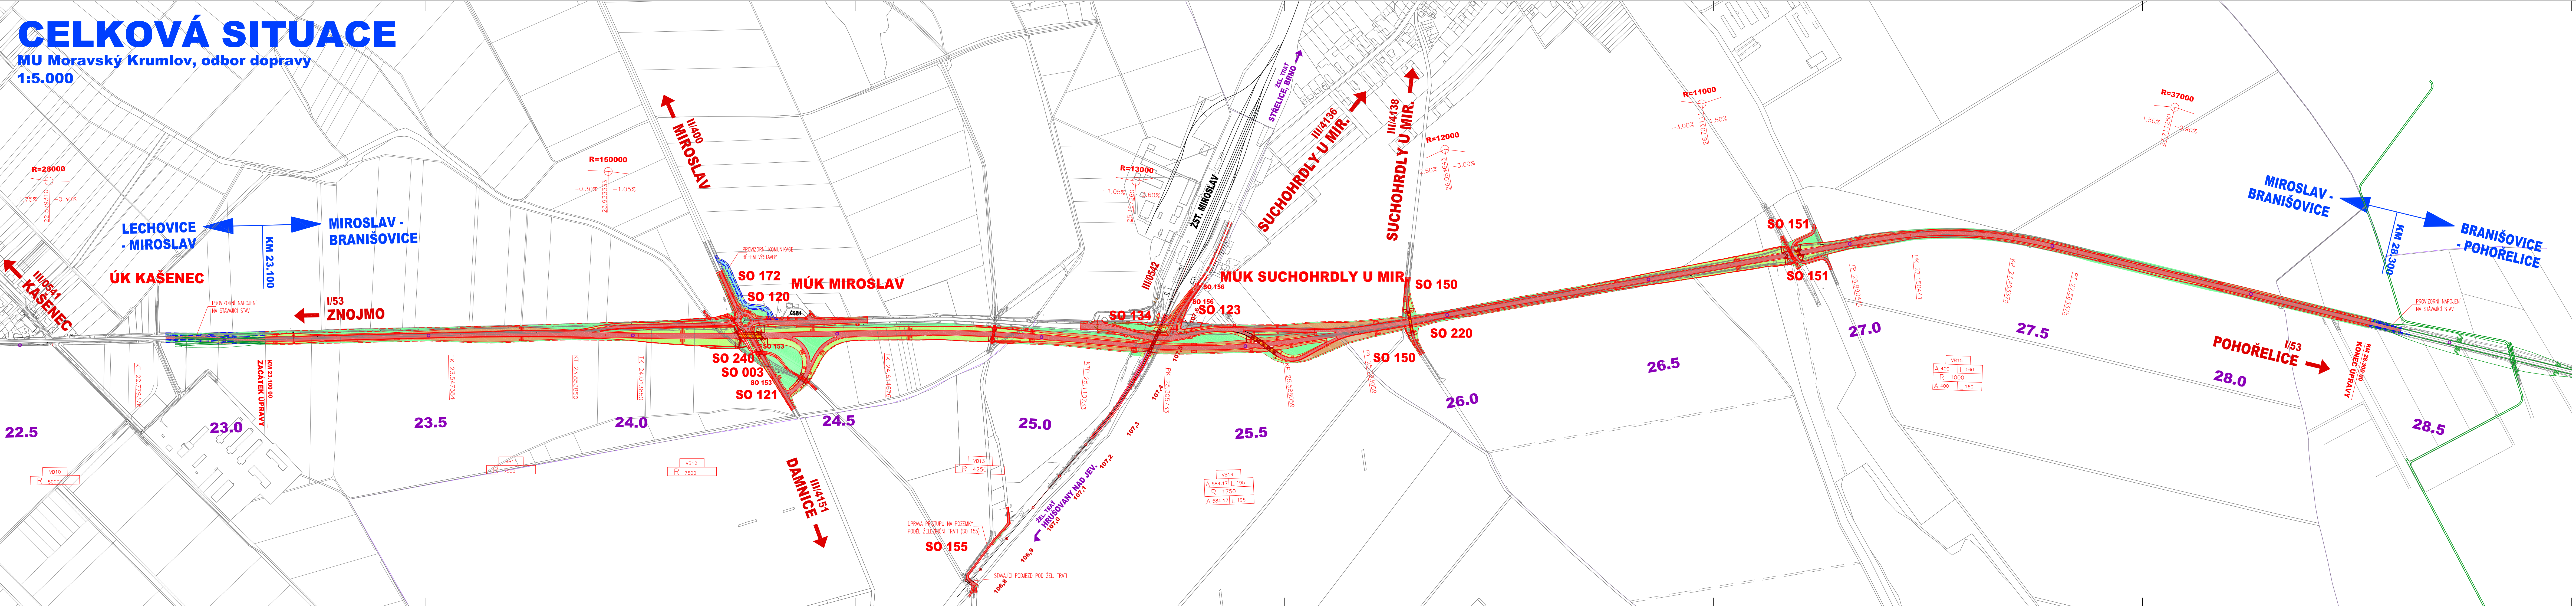

- LEGENDA:**
- SILNICE I. TŘÍDY
 - SILNICE II. A II. TŘÍDY
 - ÚČELOVÉ KOMUNIKACE A SAEZDY
 - PROJEKČNÍ KOMUNIKACE (SILNICE I. TŘÍDY, KOMUNIKACE BĚHEM VÝSTAVBY)
 - CHODNÍKY
 - OSTATNÍ ZPEVNĚNÉ PLOCHY
 - MOSTY
 - NÁSPY
 - ZÁŘEZY
 - TERÉNNÍ ÚPRAVY, REKULTIVACE
 - SOUVISEJÍCÍ STAVBY

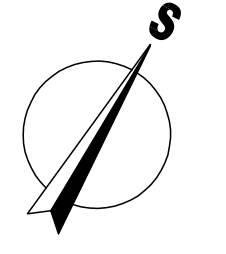

B1

SOUŘADNICOVÝ SYSTÉM S-JTSK; VÝŠKOVÝ SYSTÉM BPV

INVESTOR
ŘEDITELSTVÍ SILNIC A DÁLNIC ČR
ZÁVOD BRNO

ZHOTVITEL PD
I/53 - MORAVA
Vedoucí společnosti: PK OSSENDORF s.r.o.
ČÍSLO SMLOUVY OBJEDNATELE: 03PT-002517
ČÍSLO SMLOUVY ZHOTVITELI: 2016 185

HLAVNÍ PROJEKTANT PK OSSENDORF s.r.o. Tomášova 1, 602 00 BRNO		PROJEKTOVÝ KANCELÁŘ OSSENDORF BRNO	
HLAVNÍ INŽENÝR PROJEKTU ING. NOVÁK	HLAVNÍ KOORDINÁTOR PROJEKTU ING. TACHOVSKÝ	ČÍSLO ZÁKAZY 2016 185	ODPOVĚDNÁ OSOBA ATELIER 2
VEDOUČÍ PROJEKTU ING. STYKORA			

ZODPOVĚDNÝ PROJEKTANT ING. NOVÁK	PROJEKTOVÝ KANCELÁŘ OSSENDORF BRNO	DATUM 05/2018
VYPRACOVAL ING. STYKORA		FORMÁT 7:41
KONTROLOVAL ING. TACHOVSKÝ		STUPEŇ PD DPP
KRÁŽ. J. HONORÁŘSKÝ KAT. ÚZ.: MIROSLAV, DAMNICE, SUCHOHRDLY U MIR., TRNŮVÉ PŮLE		ČÍSLO ZÁKAZY 2016 185
AKCE/STAVBA SILNICE I/53, MIROSLAV - BRANIŠOVICE	ISPR/PROFOND 001 151 0022 / ISPROF/IN 027 112 8521	MĚŘÍTKO 1:5.000
ČÁST PODPŘÍLOHA B - SOUHRNNÉ ŘEŠENÍ STAVBY		ČÍSLO PŘÍLOHY B1
CELKOVÁ SITUACE STAVBY		