


**SITUACE ŠIRŠÍCH VZTAHŮ**  
**SILNICE I/53, LECHOVICE - POHOŘELICE**  
**II. ETAPA**

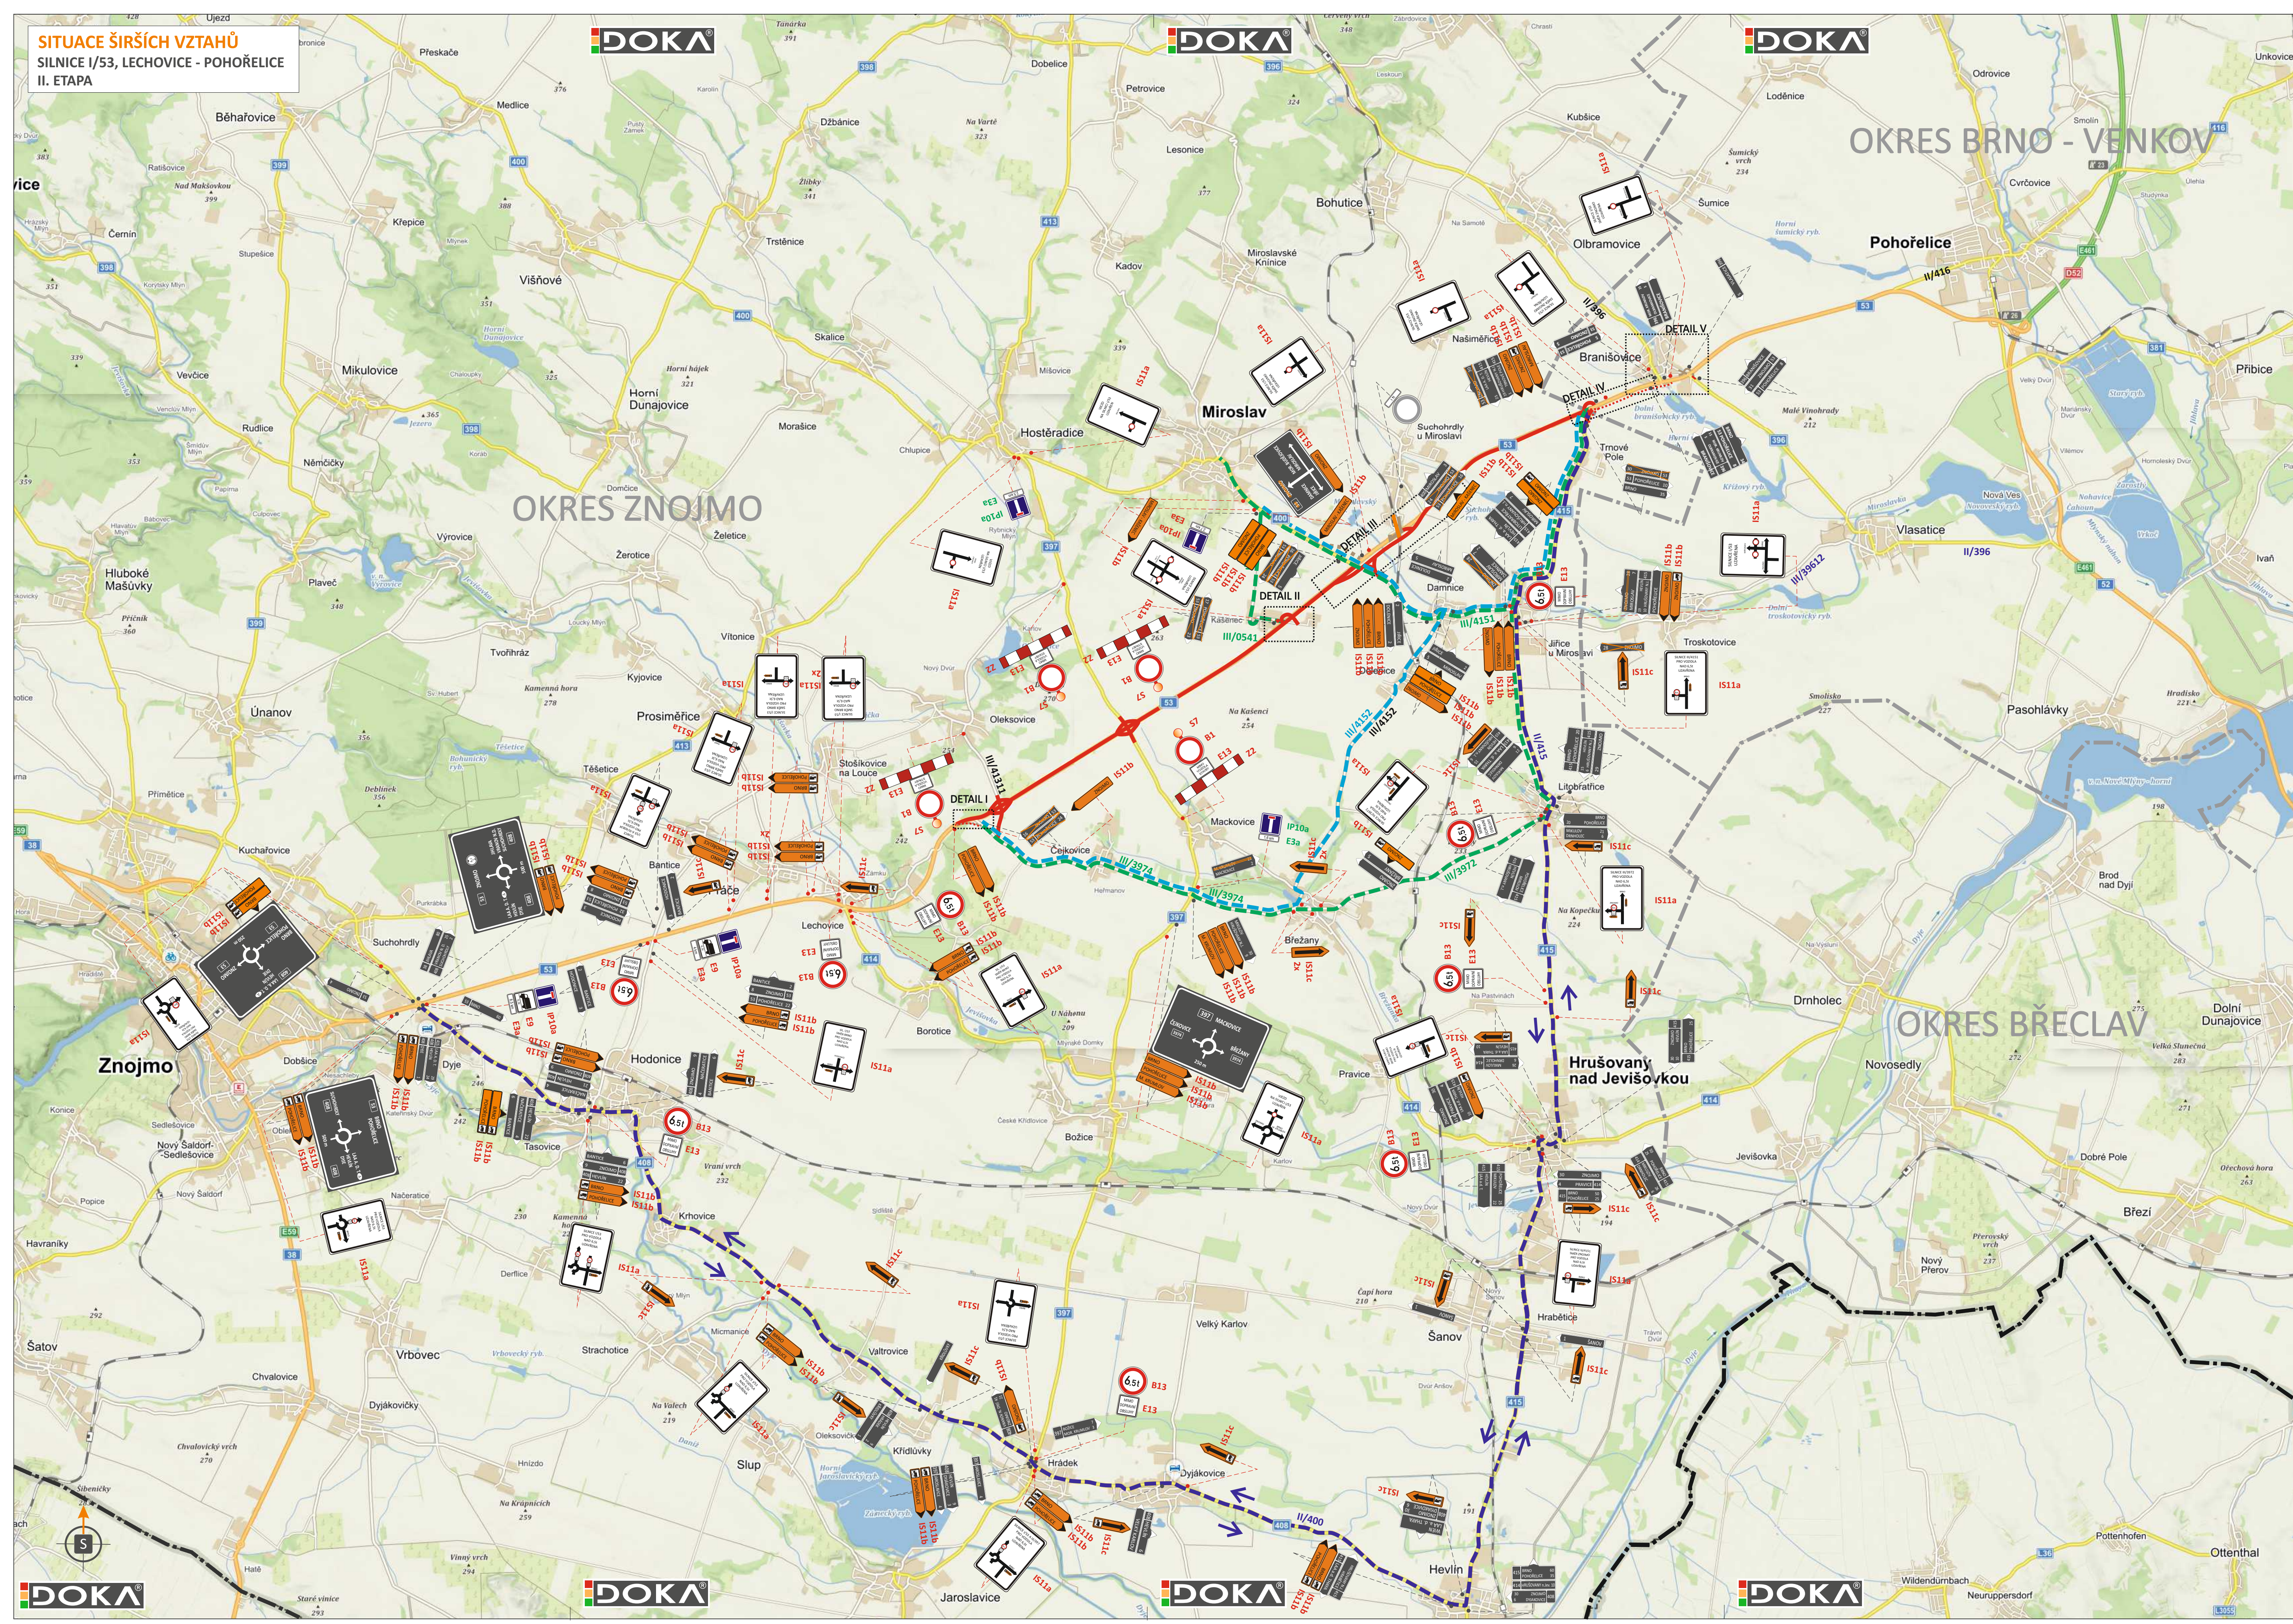

**LEGENDA**

- UZÁVĚRKA KOMUNIKACE
- NOVÁ KOMUNIKACE - ZPROVOZŇENÉ ÚSEKY
- SILNICE I/53 - STAVBA "ZNOJMO-LECHOVICE"
- PROVIZORNÍ KOMUNIKACE
- HRANICE OKRESU
- VEDENÍ OBJÍZDNÉ TRASY
- VEDENÍ OBJÍZDNÉ TRASY - TRANZIT NAD 6,5t
- VEDENÍ OBJÍZDNÉ TRASY PRO BUS
- STÁVAJÍCÍ TRVĚLE SVISLÉ DOPRAVNÍ ZNAČENÍ
- PŘECHODNÉ SVISLÉ DOPRAVNÍ ZNAČENÍ BUDE STANOVENO PŘÍSLUŠNÝM SILNICNÍM SPRÁVNÍM ÚŘADEM OSAZENO DLE TP 65 A 66
- STÁVAJÍCÍ TRVĚLE SVISLÉ DOPRAVNÍ ZNAČENÍ, JEŽ BUDE V ROZPORU S PŘECHODNOU ÚPRAVOU PROVOZU, BUDE DOČASNĚ ZNEPLATĚNO ŠKRTNUTÍM

**KONCEPT**

OBJEDNATEL: **Ředitelství silnic a dálnic ČR**  
 Na Pankráci 546/56  
 140 00 Praha 4  
 Stavbu zajišťuje: Závod Brno  
 Šumavská 33  
 602 00 Brno

ZHOTOVITEL: SUDOP GROUP\_Větší projekty\_RS

SPRAVCE SPOLEČNOSTI <b>DOPRAVOPROJEKT BRNO</b> Dopravoprojekt Brno a.s., Kounicova 271/13, 602 00 Brno	SPOLEČNÍK: <b>SUDOP PRAHA</b> SUDOP PRAHA a.s., Ošanská 2643/1a, 130 80 Praha 6	SPOLEČNÍK: <b>PUDIS</b> PUDIS a.s., Podbabská 1014/20 160 00 Praha 6
HLAVNÍ INŽENÝR PROJEKTU ING. IVO KIŠŠ	SPOLEČNÍK: <b>METROPROJEKT PRAHA</b> a.s., I. P. Pavlova 1786/2, 120 00 Praha 2	SPOLEČNÍK: <b>DOPRAVOPROJEKT</b> DOPRAVOPROJEKT a.s., Komínská 1412/4, 832 03 Bratislava - mestská časť Nové Mesto

**D 180**

REDITEL ATELIERU HLAVNÍ INŽENÝR PROJEKTU ZODPOVĚDNÝ PROJEKTANT VYPRACOVAL KONTROLOVAL NÁZEV AKCE	Bc. JAKUB LACH ING. IVO KIŠŠ Bc. JAKUB LACH ALŽBĚTA POPELKOVÁ ING. PAVEL MÜLLER	<b>DOKA</b> DOKA s.r.o., Na návěsí 11/5 618 00 Brno
NÁZEV OBJEKTU PŘECHODNÉ DOPRAVNÍ ZNAČENÍ - SILNICE I. TŘÍDY	SILNICE I/53 LECHOVICE - POHOŘELICE	DATUM 08/2021
NÁZEV VYKRESU SITUACE OBJÍZDNÝCH TRAS II. ETAPA	FORMÁT 10 x A4	MĚŘITKO -
	Č. ZAKÁZKY 21-007-A1-PDPS	ÚČEL PDPS
	Č. SOUPRAVY	Č. PŘÍLOHY 03

DOCUMENTACE UŽÍVAT POUZE VE SMYSLU PŘEBLŽNÉ SMLUVY O DÍLO. VÝKRES. © JEHO ČÁSTI NEMŮŽE BÝT KOPÍROVÁN NEBO JINÝM ZPŮSOBEM ROZŠŘOVÁN POUZE PRO PŘECHODNÉ SOUPLAŠNÍ DOPRAVOPROJEKT BRNO A.S.