


# ÚZEMNÍ PLÁN DAMNICE

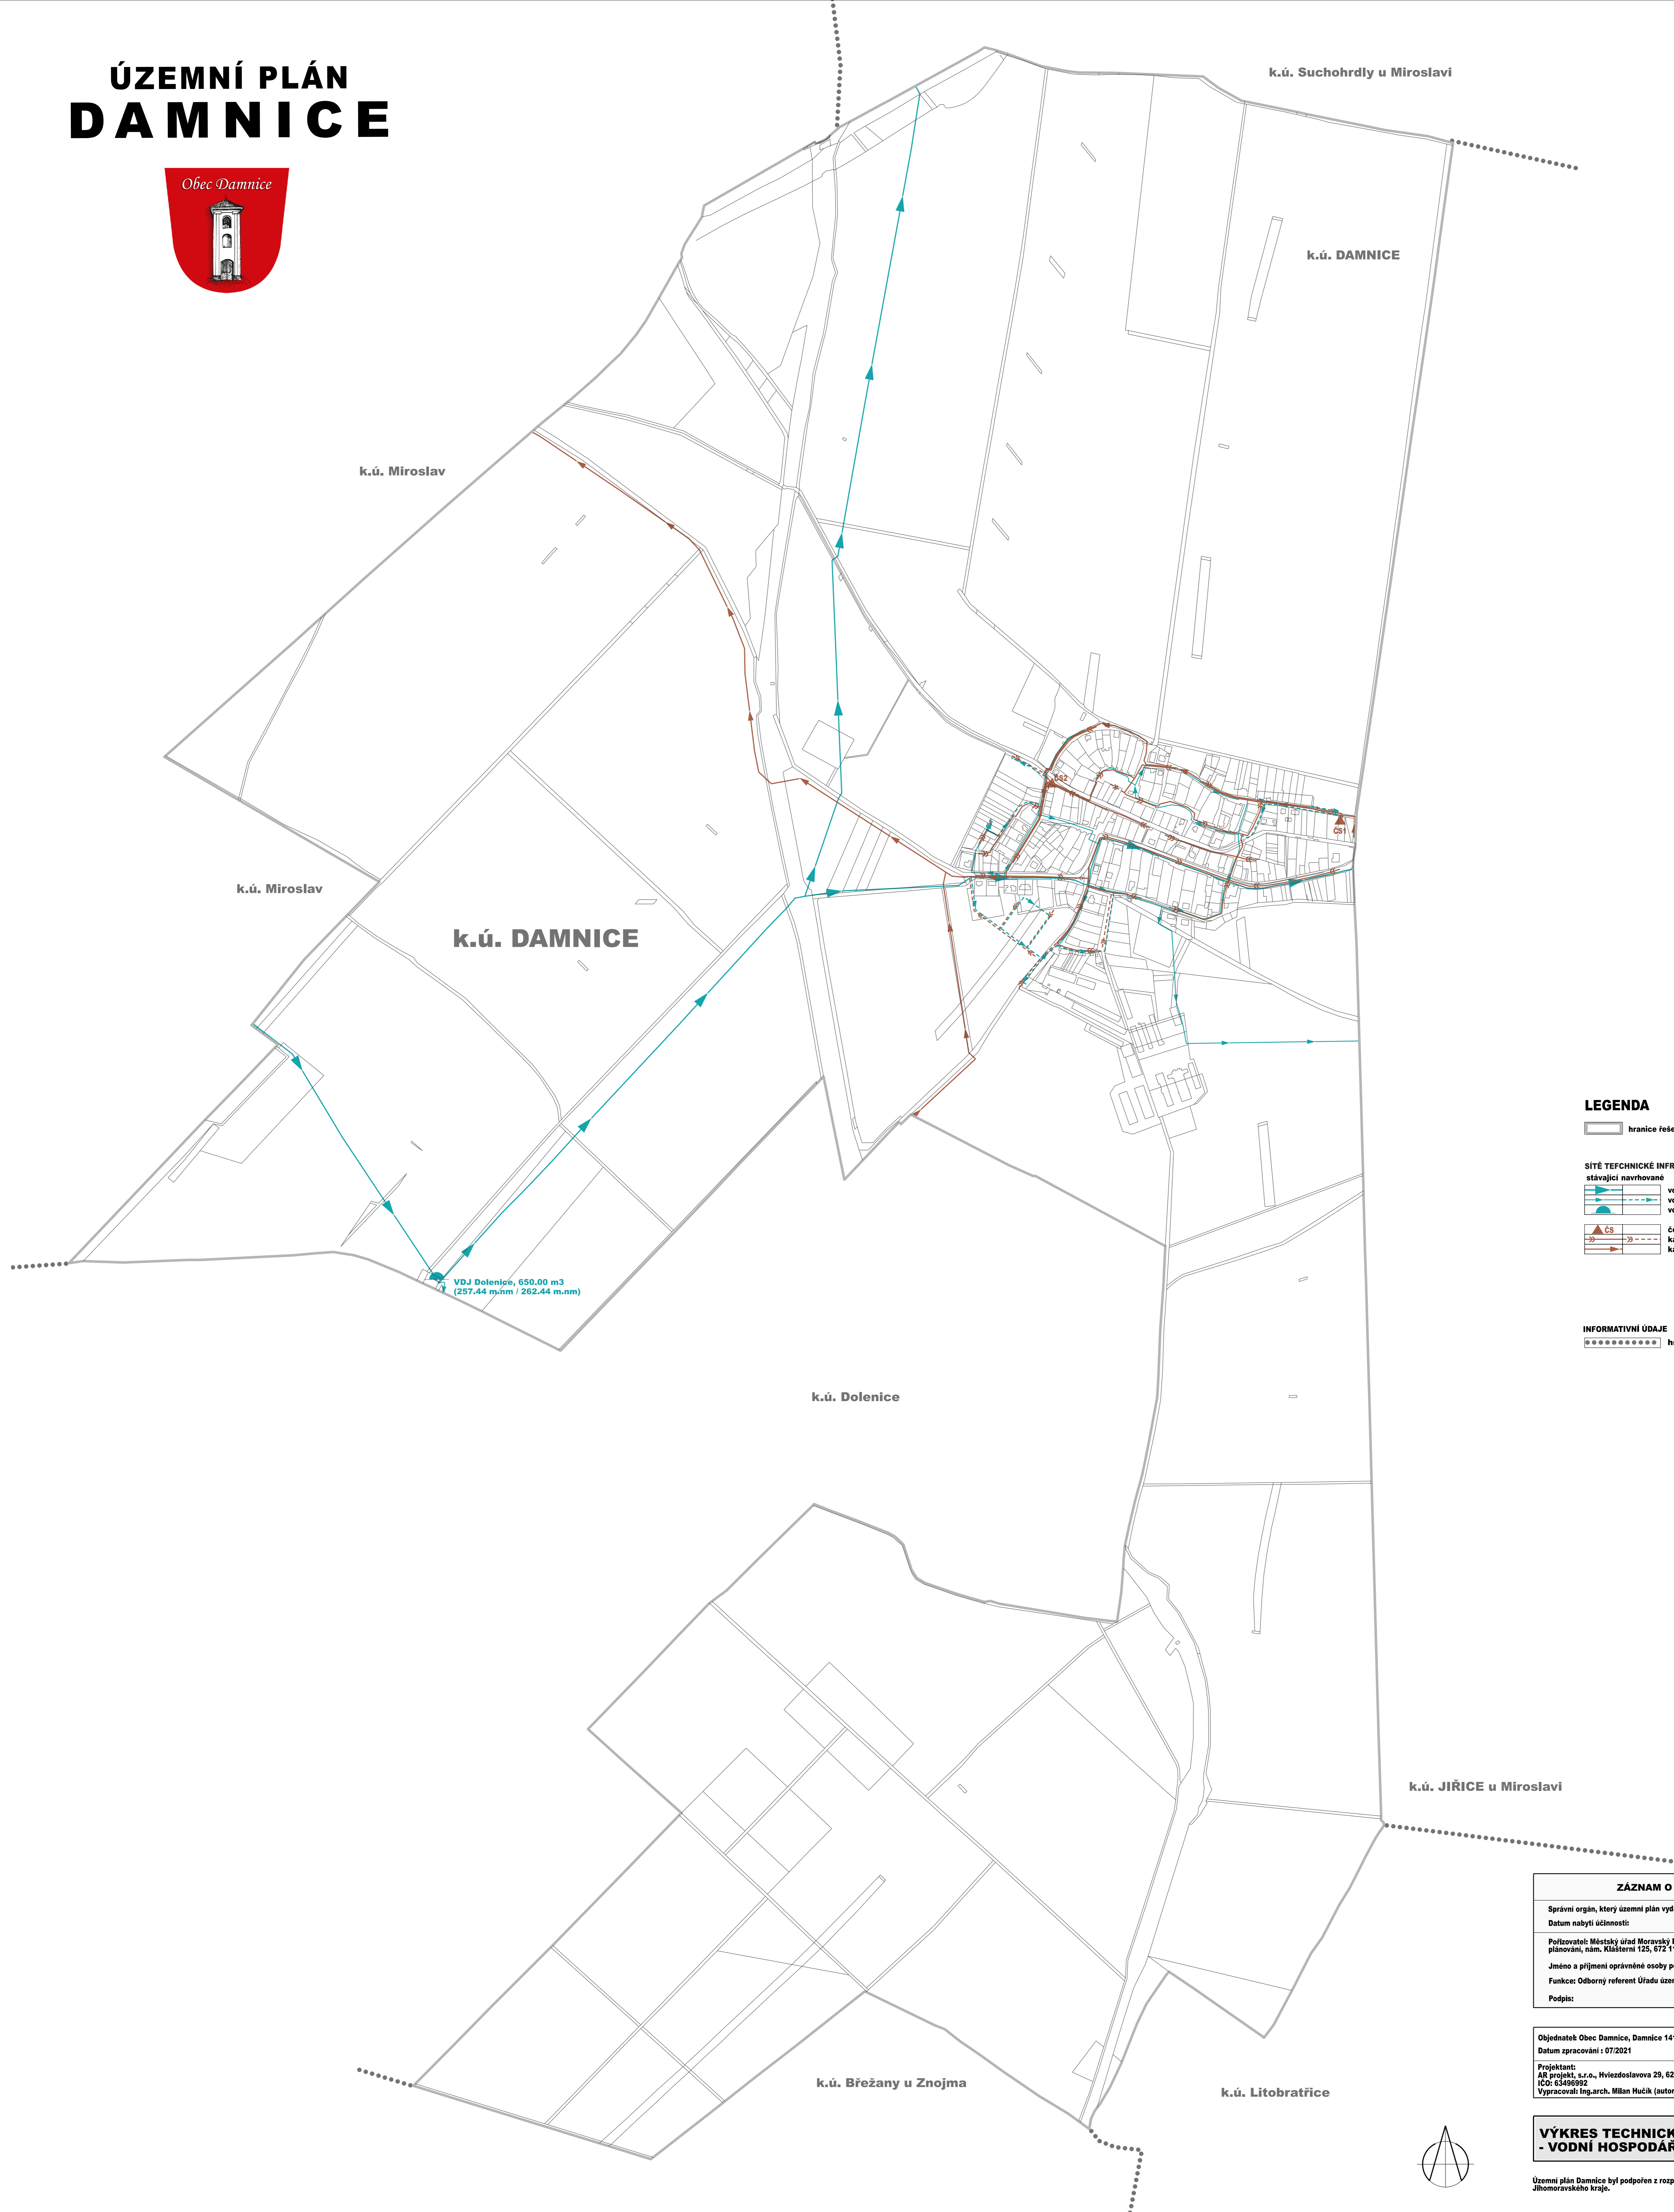

— hranice řešeného území

### SÍŤ TECHNICKÉ INFRASTRUKTURY

stávající navrhované

— vodovodní přívodní řady  
— vodovodní řady zásobovací  
— vodojem

▲ ČS Čerpací stanice kanalizace  
— kanalizace oddělná splašková gravitační  
— kanalizace oddělná splašková tlaková

### INFORMATIVNÍ ÚDAJE

— hranice katastrálních území

## ZÁZNAM O ÚČINNOSTI ÚZEMNÍHO PLÁNU

Správní orgán, který územní plán vydal: Zastupitelstvo obce Damnice	
Datum nabytí účinnosti:	
Pořizovatel: Městský úřad Moravský Krumlov, Odbor výstavby a územního plánování, nám. Křižovníků 125, 672 11 Mor.Krumlov	Řešitel:
Jméno a příjmení oprávněné osoby pořizovatele: Ivo Kadlec	
Funkce: Odborný referent Úřadu územního plánování	
Podpis:	

Objednatel: Obec Damnice, Damnice 141, 671 78 Jiřice u Miroslavi, IČO 00600270	
Datum zpracování: 07/2021	
Projektant:	
AR projekt, s.r.o., Hviezdoslavova 29, 627 00 Brno	
IČO: 63496992	
Vypracoval: Ing.arch. Milan Hučík (autORIZACE č. 02 483)	

**VÝKRES TECHNICKÉ INFRASTRUKTURY - VODNÍ HOSPODÁŘSTVÍ** 1 : 5.000

Číslo výkresu: **l.d**

Územní plán Damnice byl podpořen z rozpočtu Jihomoravského kraje.

Jihomoravský kraj