


ÚZEMNÍ PLÁN DAMNICE

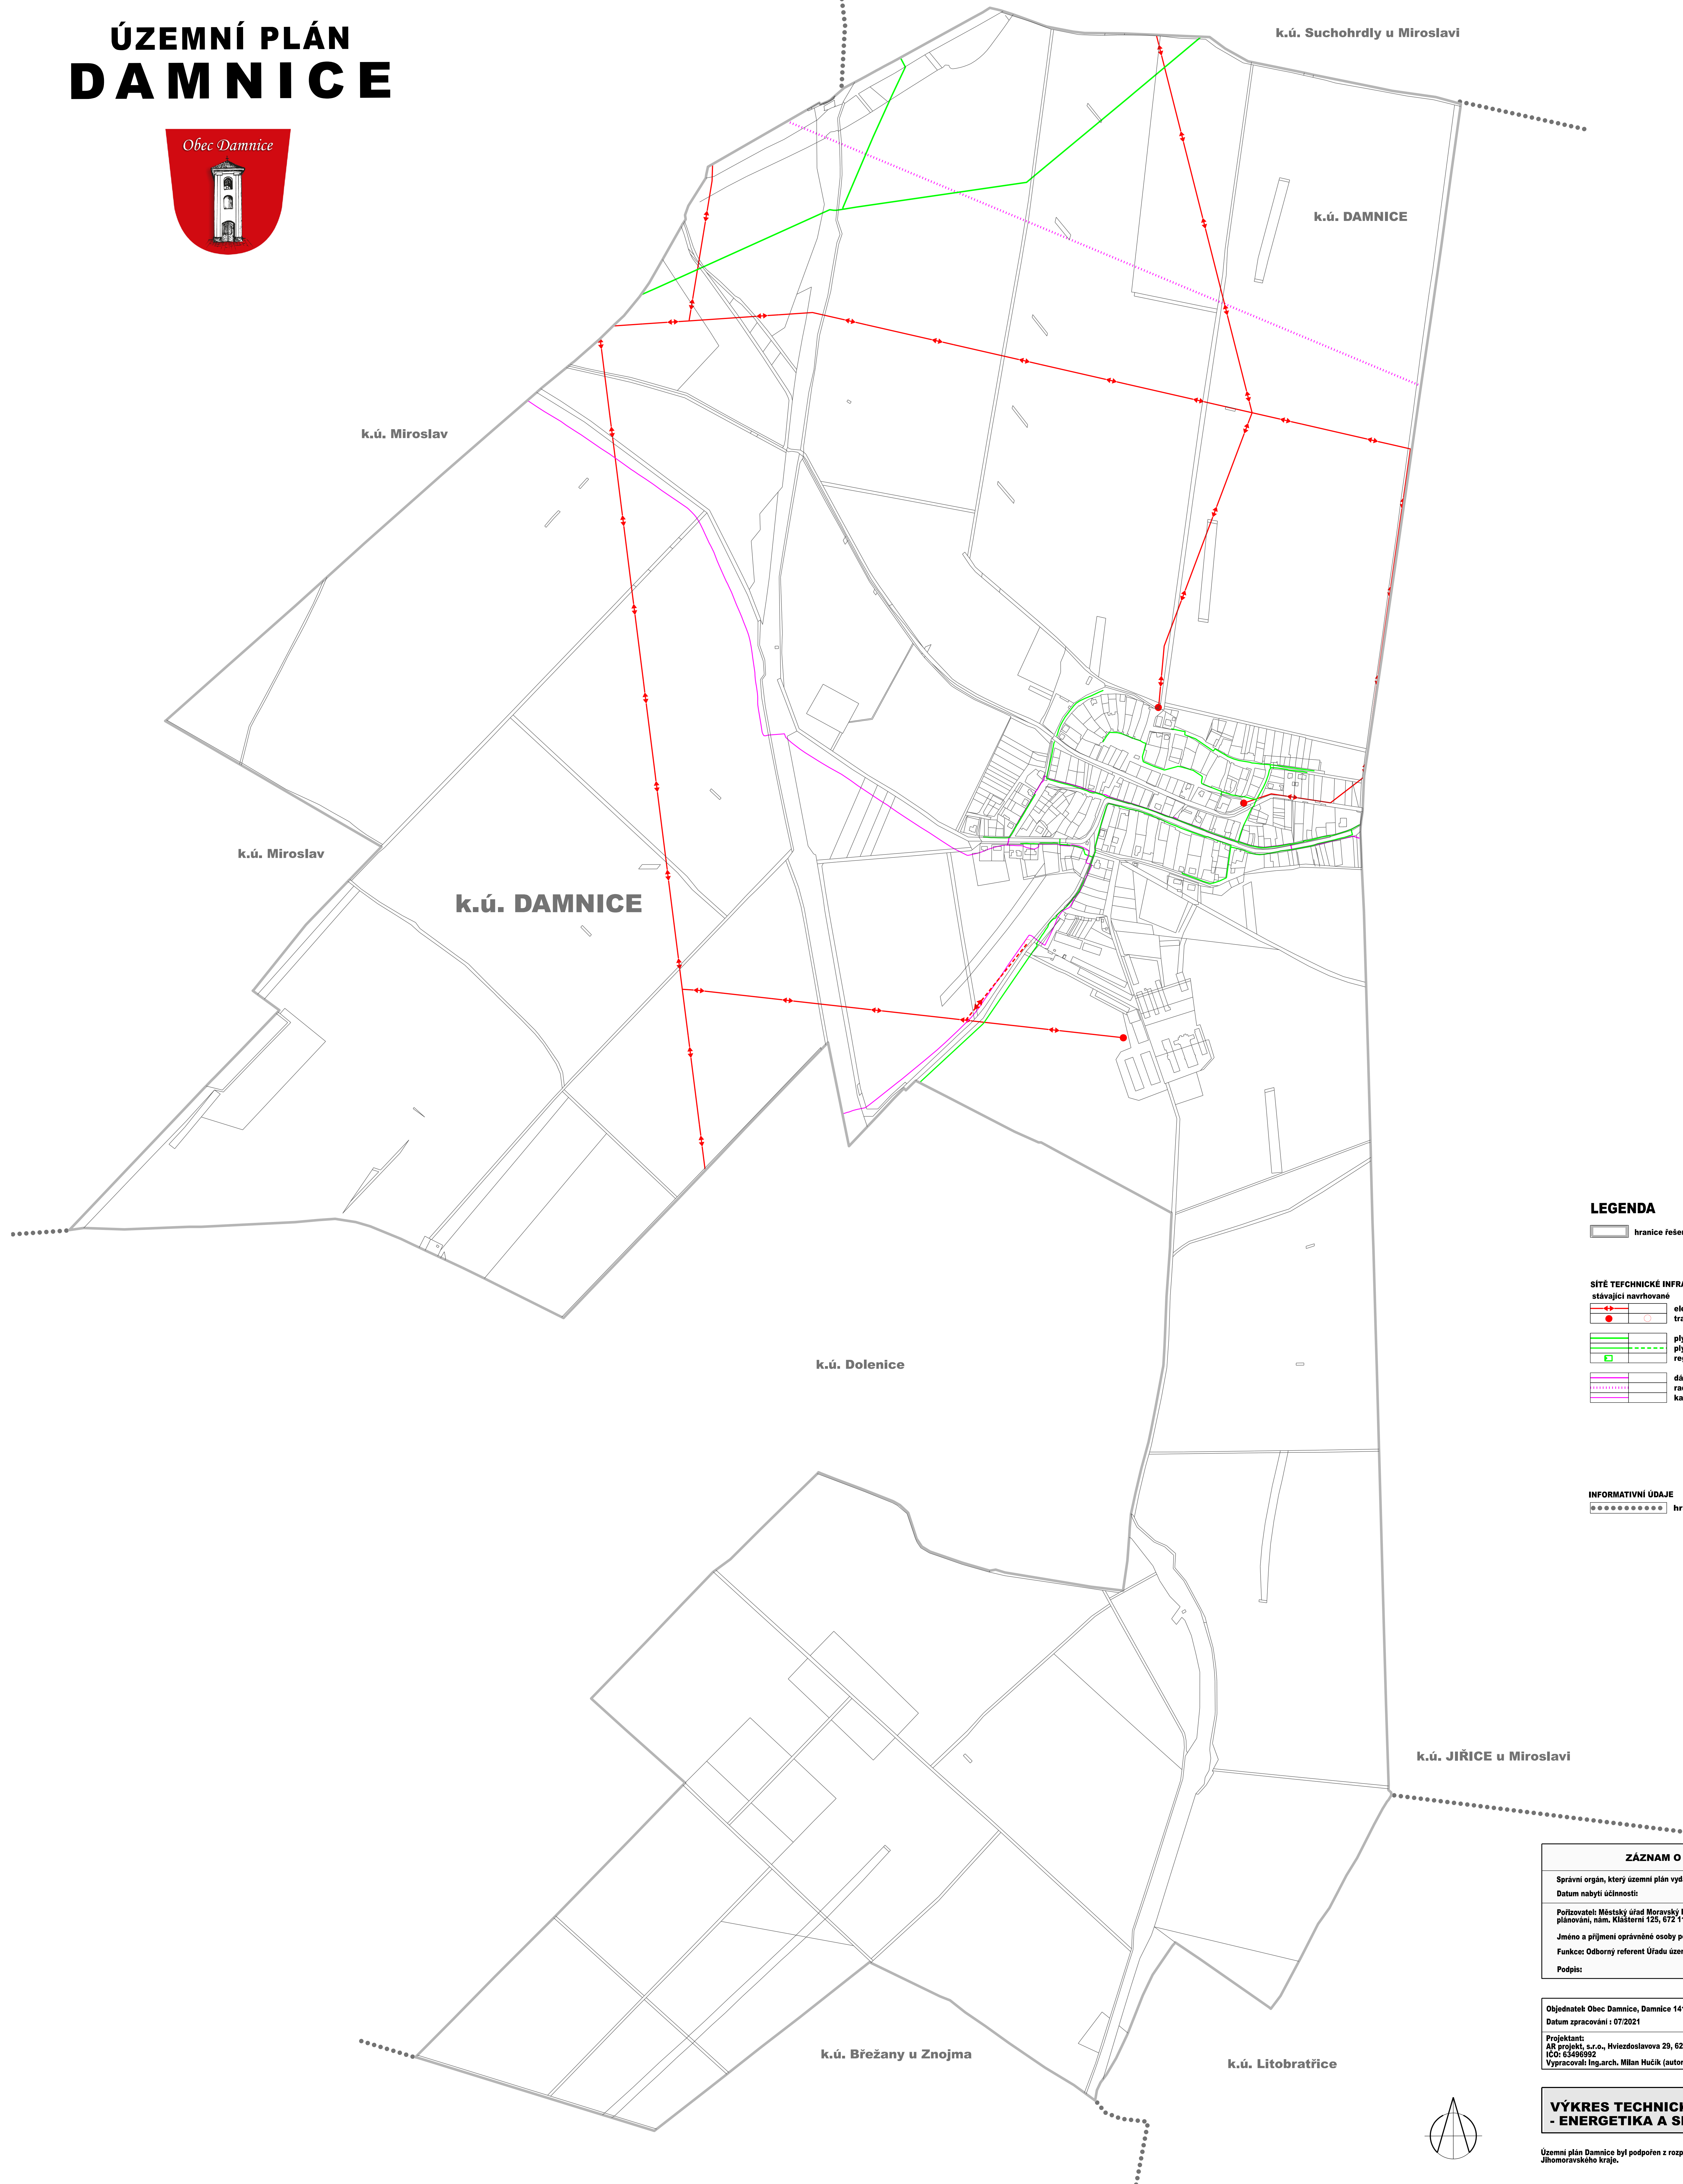

LEGENDA

- hranice řešeného území

- SÍTĚ TECHNIČNÉ INFRASTRUKTURY stávající navrhované**
- elektrické vedení VN - vzdušné
- trafostanice VN/NN
- plynovody VTL
- plynovody zásobovací STL
- regulační stanice VTL-STL
- dálkové kabely, dálkové optické kabely
- radiorelévé spoje
- kabely MTS

INFORMATIVNÍ ÚDAJE

- hranice katastrálních území

ZÁZNAM O ÚČINNOSTI ÚZEMNÍHO PLÁNU	
Správní orgán, který územní plán vydal:	Zastupitelstvo obce Damnice
Datum nabytí účinnosti:	
Pořizovatel: Městský úřad Moravský Krumlov, Odbor výstavby a územního plánování, nám. Křižáků 125, 672 11 Mor.Krumlov	Razítko
Jméno a příjmení oprávněné osoby pořizovatele: Ivo Kadlec	
Funkce: Odborný referent Úřadu územního plánování	
Podpis:	

Objednatel: Obec Damnice, Damnice 141, 671 78 Jířice u Miroslavi, IČO 00600270	
Datum zpracování: 07/2021	
Projektant: AR projekt, s.r.o., Hviezdoslavova 29, 627 00 Brno, IČO: 63496992	
Vypracoval: Ing.arch. Milan Hučík (autORIZACE č. 02 483)	

VÝKRES TECHNICKÉ INFRASTRUKTURY - ENERGETIKA A SPOJE	Číslo výkresu: 1.e
1 : 5.000	

Územní plán Damnice byl podpořen z rozpočtu Jihoomoravského kraje.

Jihomoravský kraj

