


CELKOVÁ SITUACE

MU Moravský Krumlov, odbor dopravy
1:5.000

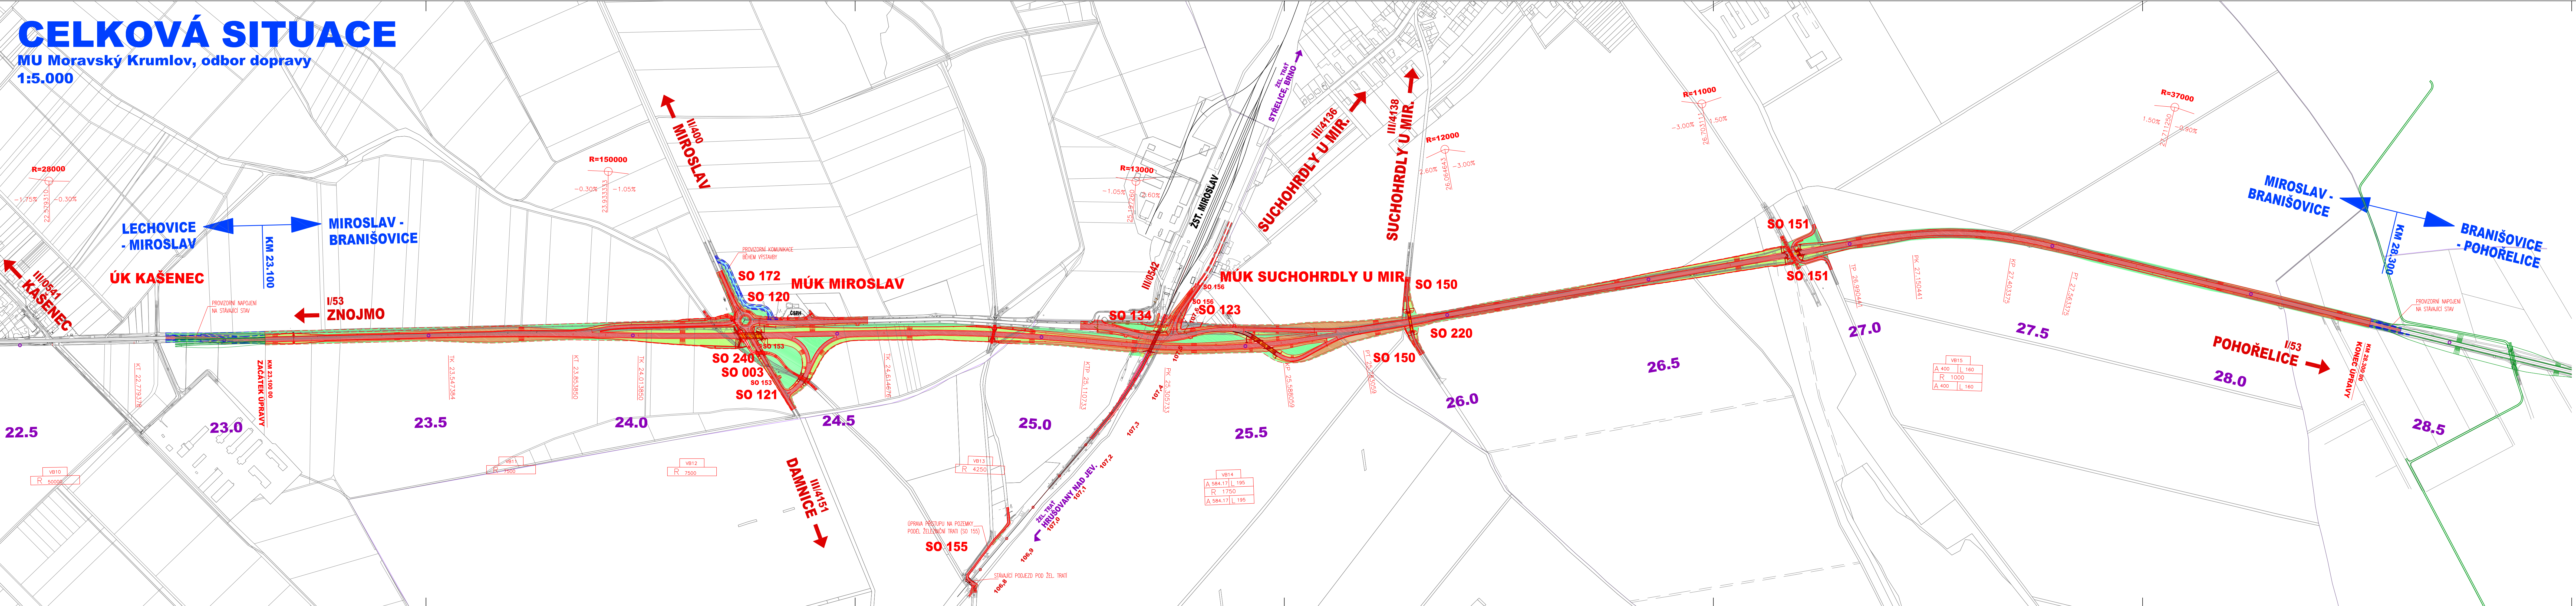

- LEGENDA:**
- SILNICE I. TŘÍDY
 - SILNICE II. A II. TŘÍDY
 - ÚČELOVÉ KOMUNIKACE A SLEZDY
 - PROJEKČNÍ KOMUNIKACE (SILNICE I. TŘÍDY, KOMUNIKACE BĚHEM VÝSTAVBY)
 - CHODNÍKY
 - OSTATNÍ ZPEVNĚNÉ PLOCHY
 - MOSTY
 - NÁSPY
 - ZÁŘEZY
 - TERÉNNÍ ÚPRAVY, REKULTIVACE
 - SOUVAZUJÍCÍ STAVBY

B1

SOUŘADNICOVÝ SYSTÉM S-JTSK; VÝŠKOVÝ SYSTÉM BPV

INVESTOR
ŘEDITELSTVÍ SILNIC A DÁLNIC ČR
ZÁVOD BRNO

ZHOTVITEL PD
I/53 - MORAVA
Vedoucí společnosti: PK OSSENDORF s.r.o.
Číslo smlouvy objednatel: 03PT-002517
Číslo smlouvy zhotovitel: 2016 185

PK OSSENDORF s.r.o. Tomášova 1, 602 00 BRNO			
HLAVNÍ INŽENÝR PROJEKTU	ING. NOVÁK	ČÍSLO ZKAZKY	2016 185
HLAVNÍ KOORDINÁTOR PROJEKTU	ING. TACHOVSKÝ	ODPOVĚDNÁ SKUPINA	ATELIER 2
VEDOUČÍ PROJEKTU	ING. STYKORA		

ZODPOVĚDNÝ PROJEKTANT	ING. NOVÁK	DATUM	05/2018
VYPRACOVAL	ING. STYKORA	FORMÁT	7:41
KONTROLOVAL	ING. TACHOVSKÝ	STUPEŇ PD	DSP
KRÁLJ. KONTROVAVŠÍ	KAT. ÚZ: MIROSLAV, DAMNICE, SUCHOHRDLY U MIR., TRNOVÉ POLE	ČÍSLO ZKAZKY	2016 185
AKCESTAVBA	SILNICE I/53, MIROSLAV - BRANIŠOVICE	MĚŘÍTKO	1:5.000
ČÁST PODPŘÍLOHA	B - SOUHRNNÉ ŘEŠENÍ STAVBY	ČÍSLO PŘÍLOHY	B1
CELKOVÁ SITUACE STAVBY			